


# Leikkaus A-A

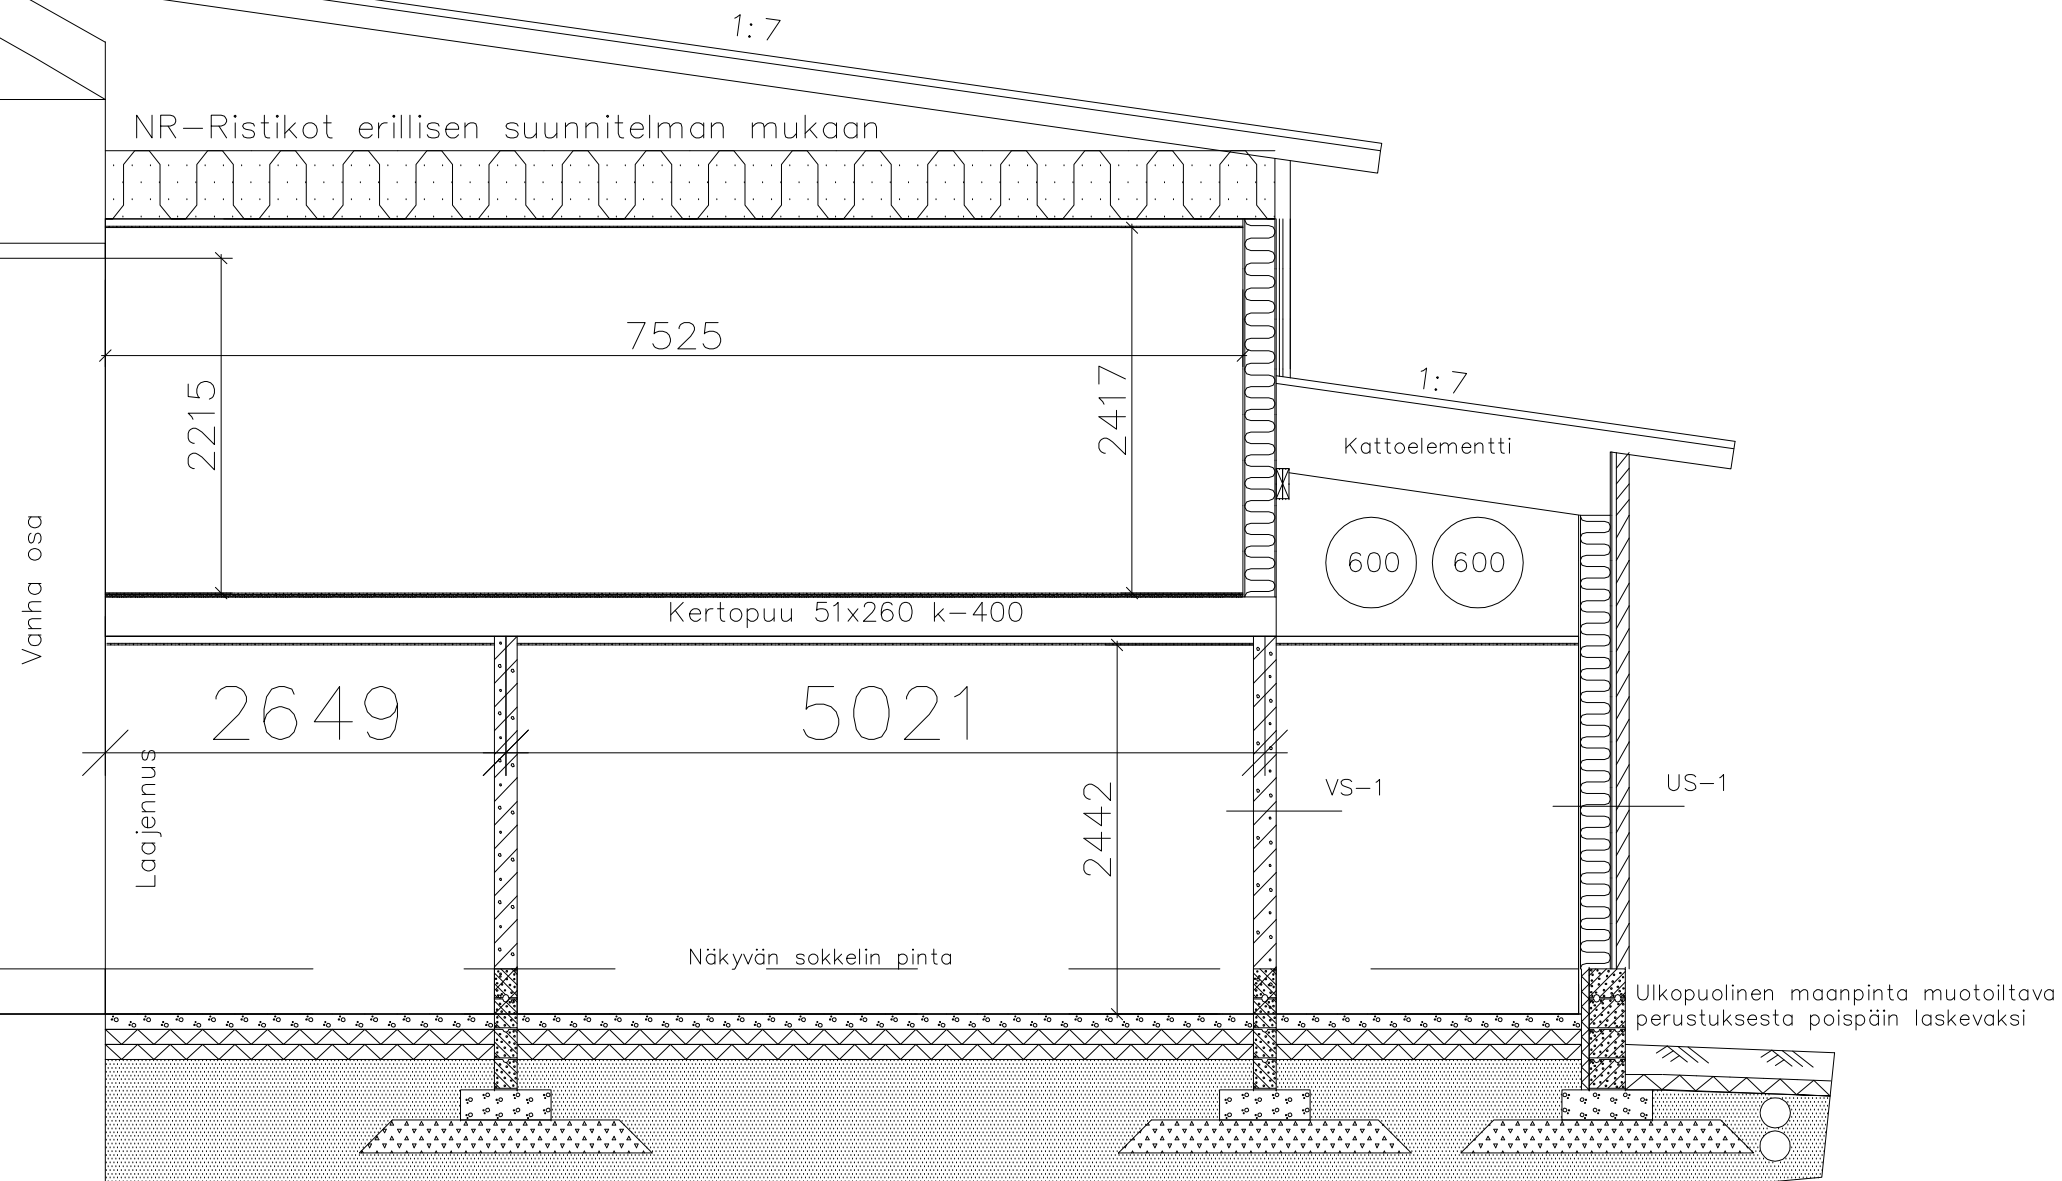

US-1  
 Kipsilevy 13 mm  
 Muovikalvo 0.2 mm  
 Puurunko 42x198 k600  
 + Paroc eXtra 198 mm  
 Kipsilevy 9 mm  
 Tuuletettu ilmarako 30 mm  
 Tiili 85 mm

Kokonaispaksuus : 335 mm  
 Lämmönläpäisykerroin (U): 0.21 W/(m<sup>2</sup>K)

VS-1  
 Valuharkko 150 mm

Kokonaispaksuus : 150 mm  
 Lämmönläpäisykerroin (U): 1.09 W/(m<sup>2</sup>K)

TUNN.	LUKUM.	MUUTOS	NIMIM. PVM.	
Kaupunginosa	Kortteli/tila	Tontti/nro	Viranomaisten merkintöjä	
406 KESKUS	3	0435		
Rakennustoimenpide	LAAJENNUS		Piirustuslaji	Juoks.no
Rakennuskohde	Kankaanpään jäähallin laajennus Jämintie 10 38700 Kankaanpää		PÄÄPIIRUSTUS	005
			Piirustuksen sisältö	Mittakaavat
			Laajennus Leikkaus A-A	1:50
TYYLITALO- TALOPAKETIT Koskenojankatu 11 38700 KANKAANPÄÄ www.tyylitalo.fi			Suunnitteluala, työnnumero ja piirustuksen numero Muutos	
puh. 02-5730 300 fax. 02-5730 349 etunimi.sukunimi@tyylitalo.fi			Yhteyshenkilö Olli Hietanen 050 4496321	
Päiväys, suunnittelija, nimen selvennys ja koulutus 22.2.2013 Rak.ins. Olli Hietanen			Tiedosto	